

※計画中のため変更が生じる場合があります

1階床面積 73.59㎡ 22.26坪

設計名

橋本 亭

新築計画案

年月日

H 31年 3月 26日

総合担当

図番



図面名

1階プラン平面図  
河川境界内に変更

縮尺

1/100

A

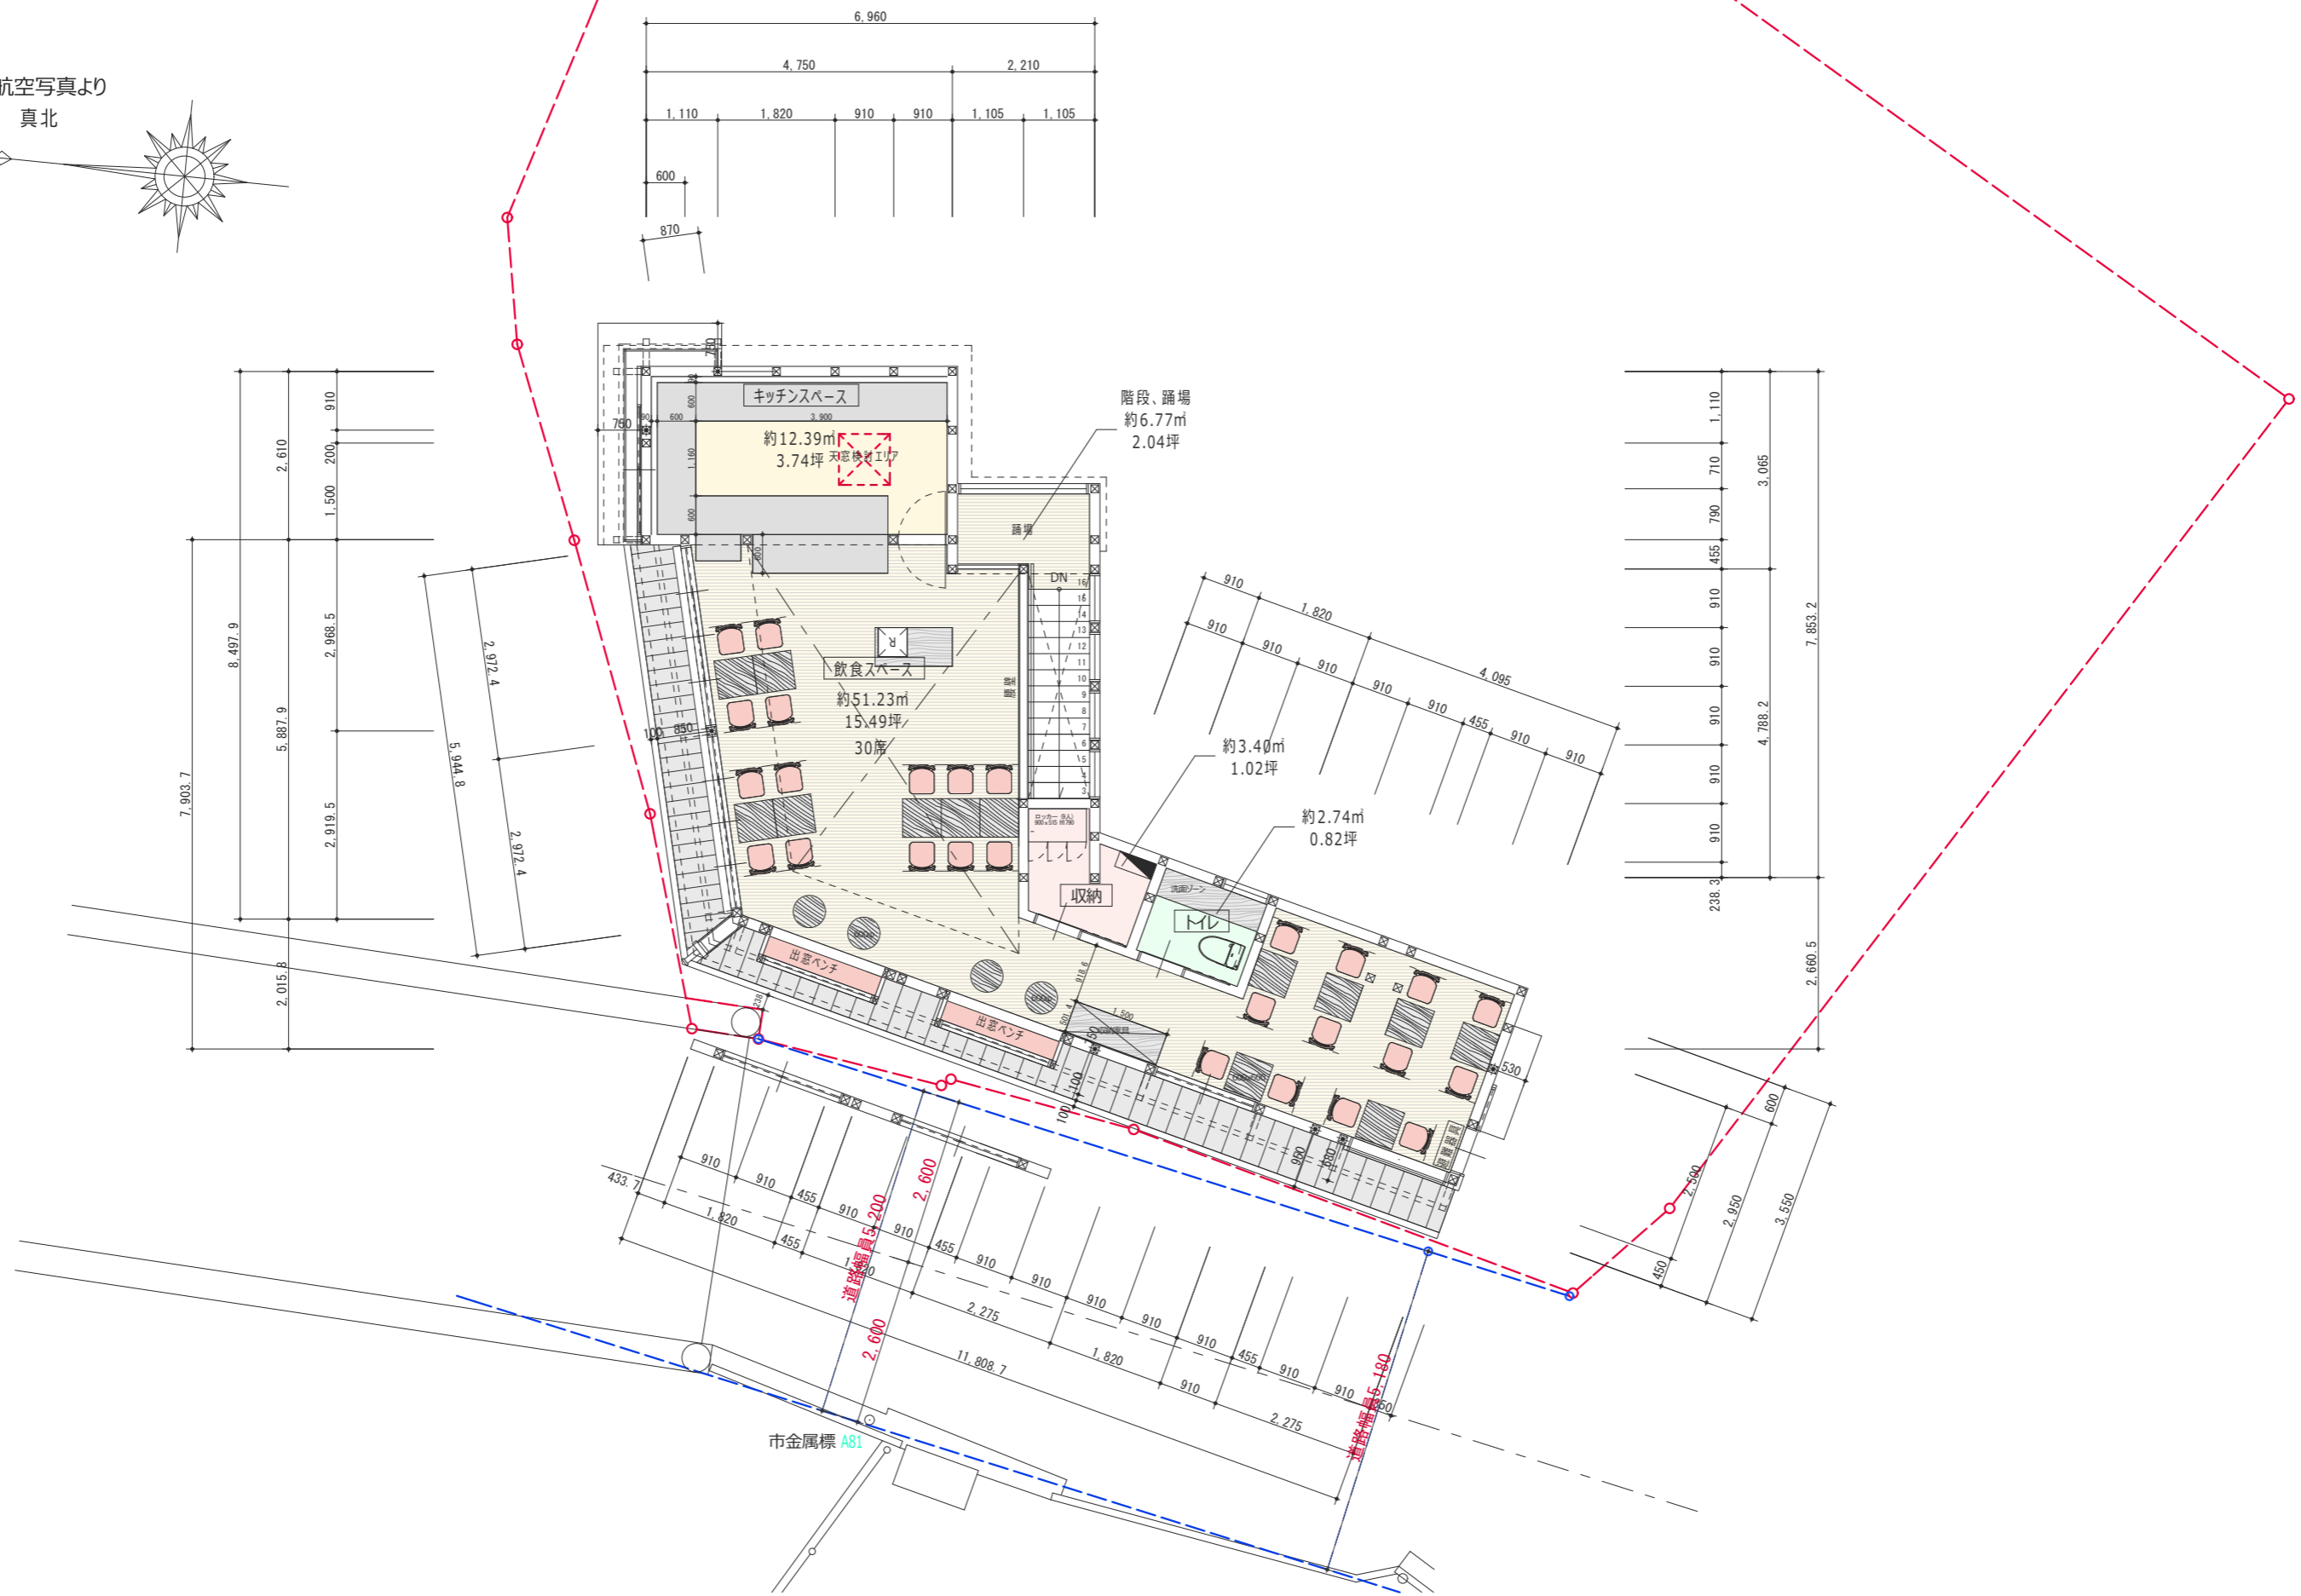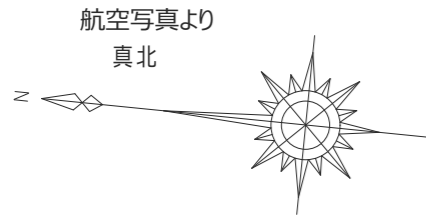

※計画中のため変更が生じる場合があります

2階床面積 76.56㎡ 23.15坪

設計名

橋本亭

新築計画案

年月日

H 31年 3 月 20 日



総合担当

図番

図面名  
2階プラン平面図  
河川境界内に変更

縮尺  
1/100

A

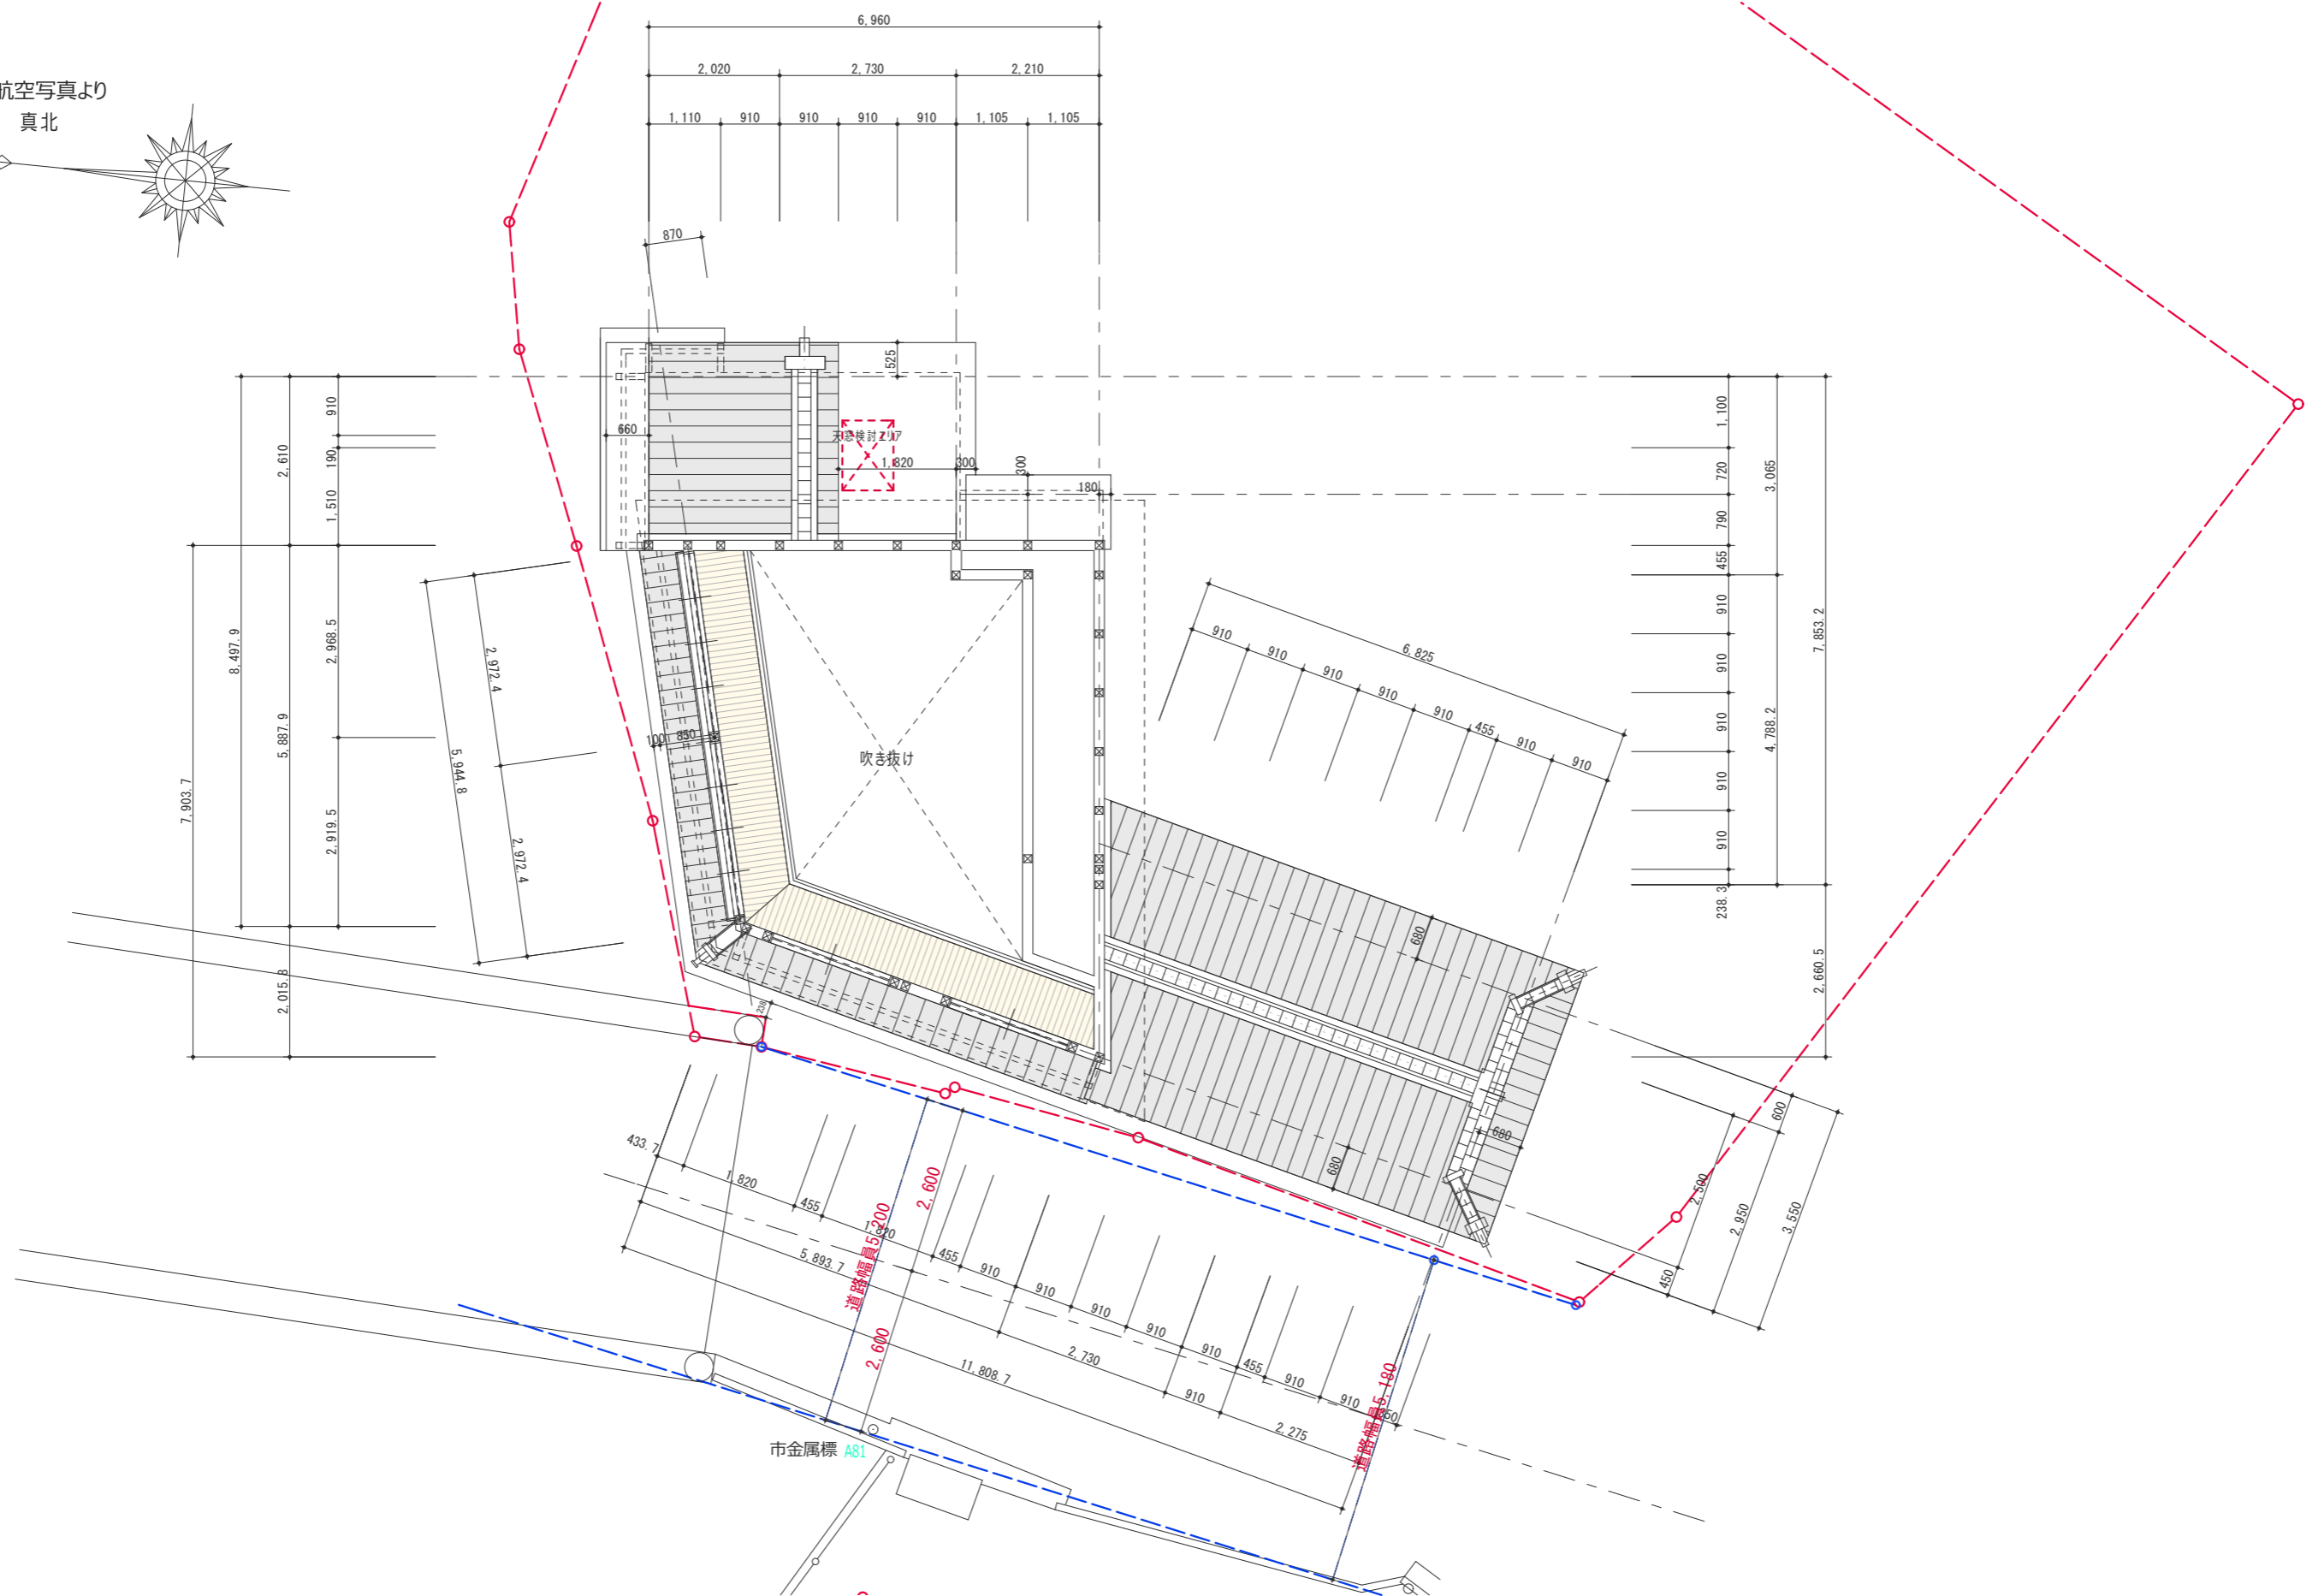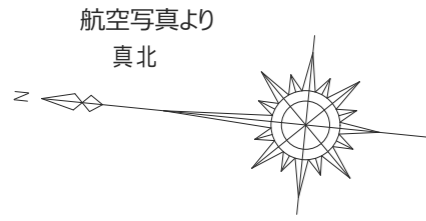

※計画中のため変更が生じる場合があります

設計名

橋本亭

新築計画案

年月日

H 31年 3 月 22 日

総合担当

図番

図面名



3階プラン平面図  
河川境界内に変更

縮尺

1/100

A



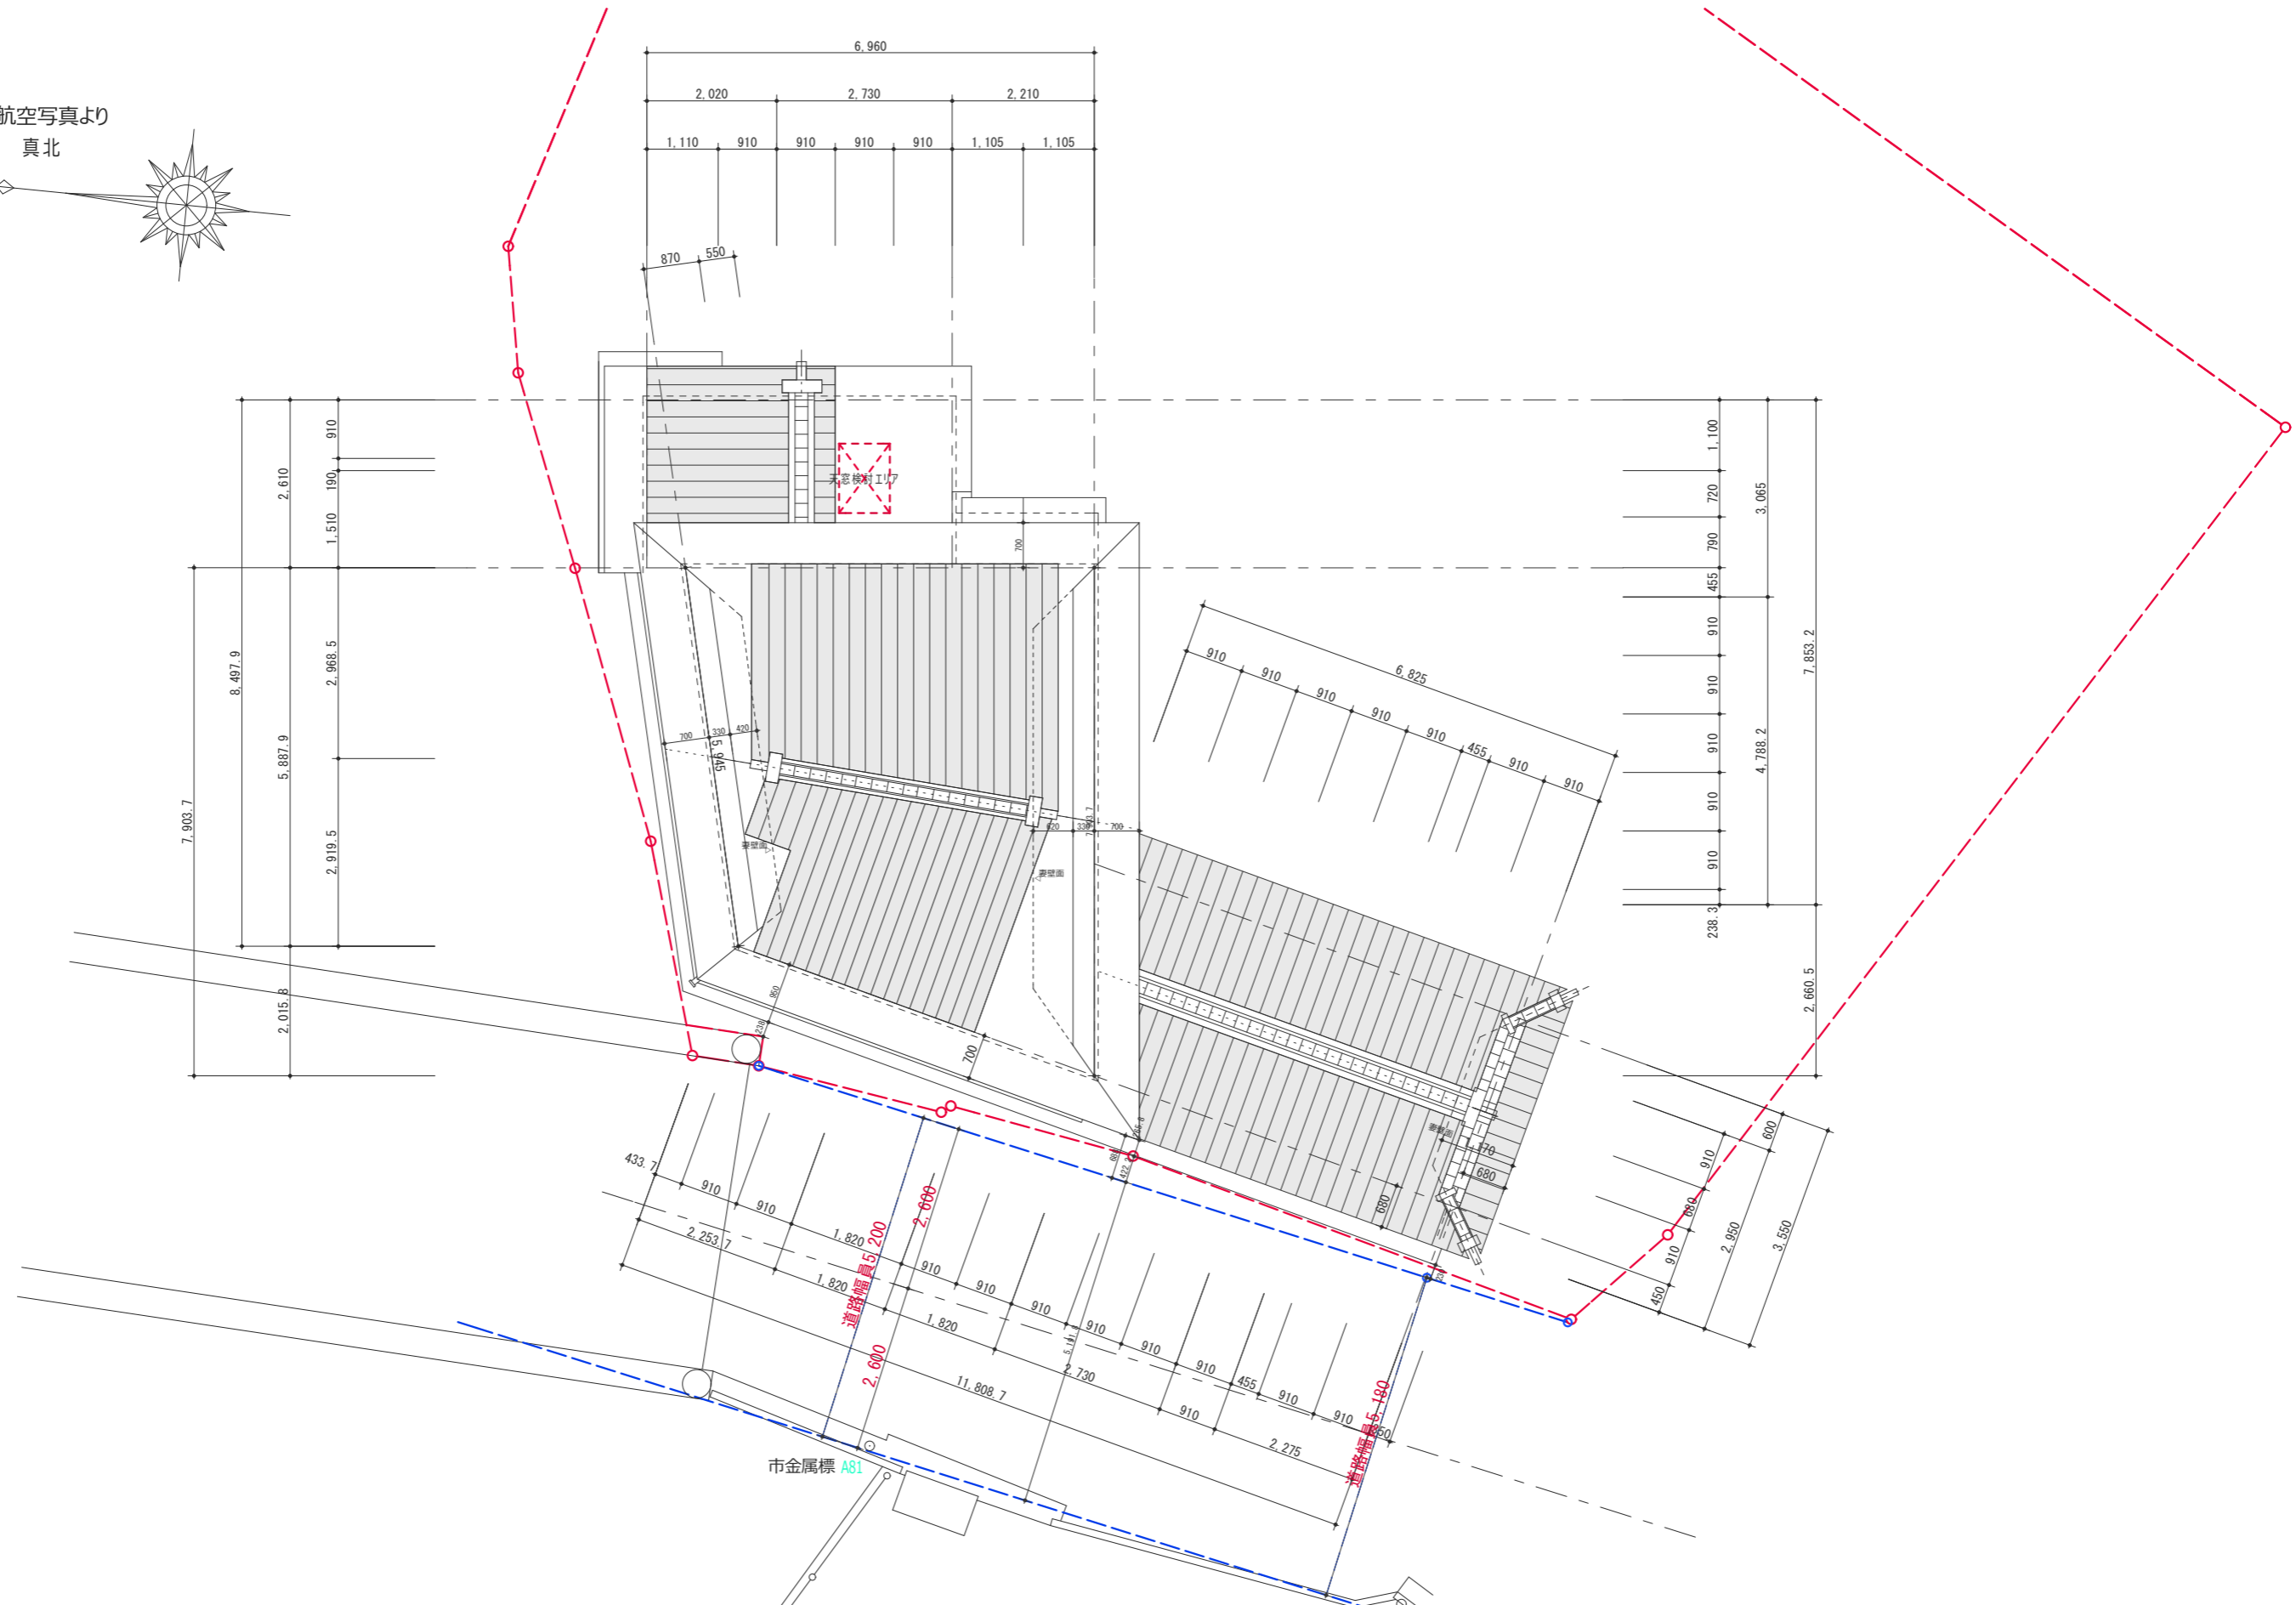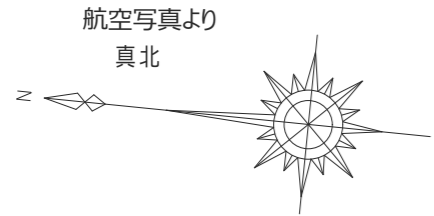

※計画中のため変更が生じる場合があります	設計名	橋本亭 新築計画案	年月日	H 31年 3月 20日	総合担当	図番 A
			図面名	屋根伏せプラン 河川境界内に変更	縮尺	