




位置図 S=nonscale

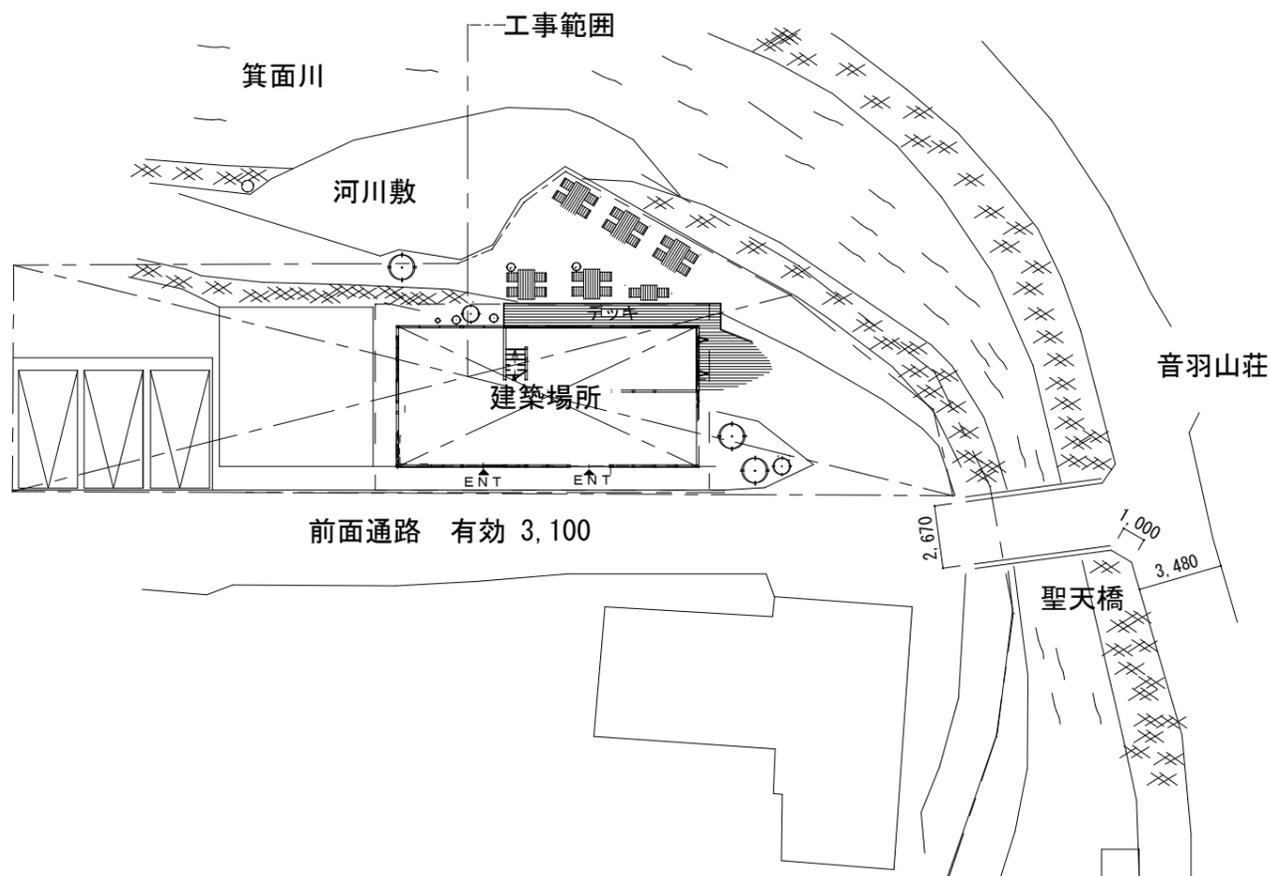

配置図 S=1:300 箕面市箕面2丁目

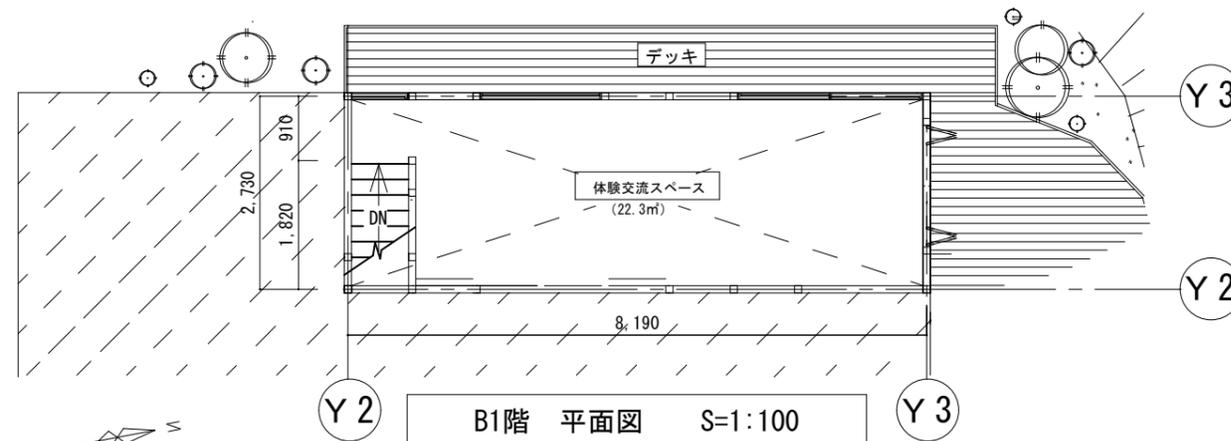

B1階 平面図 S=1:100

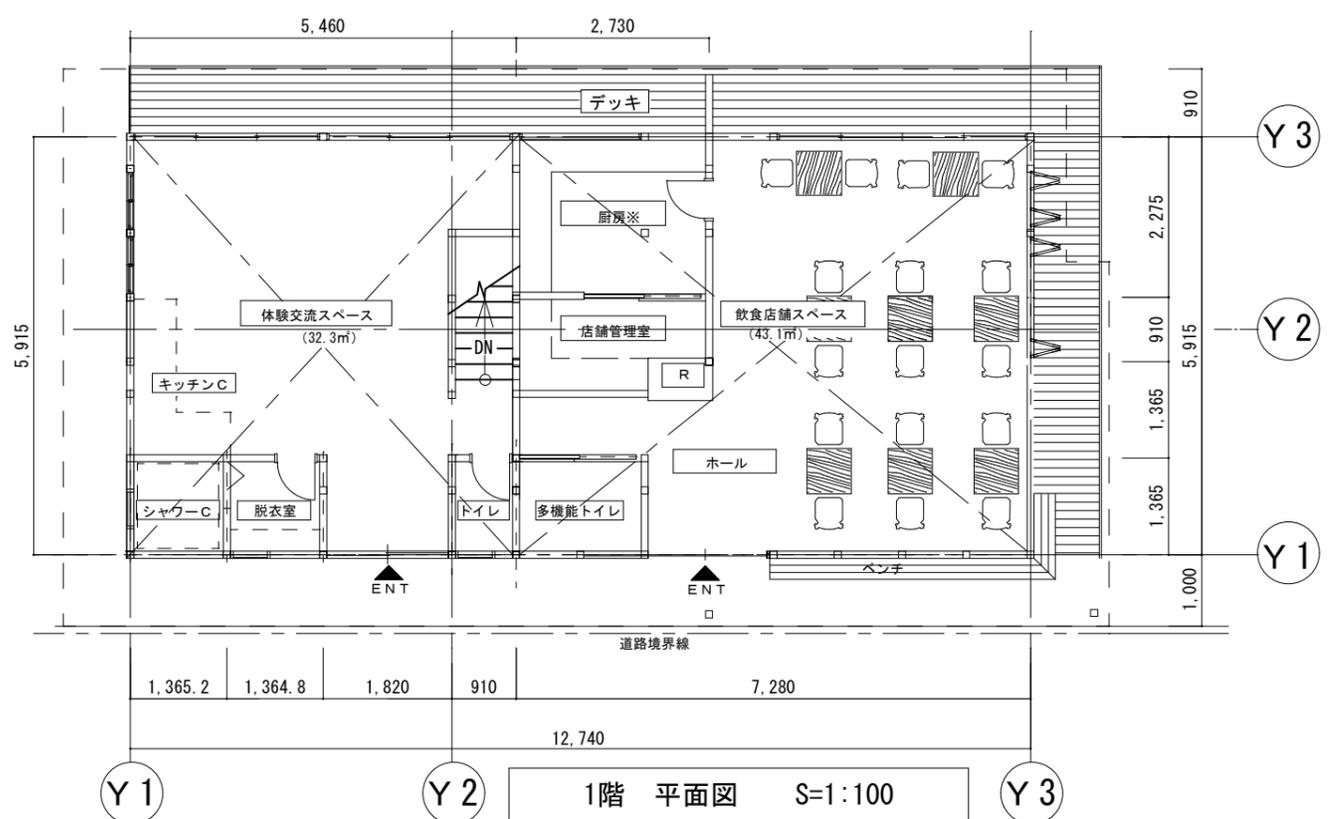

1階 平面図 S=1:100

参考図

※厨房には、シンク、ガスコンロ、厨房用換気扇、作業台、冷蔵庫、冷凍庫、その他、適宜計画する。

工事名称	箕面滝道観光交流施設整備工事	設計年月日	令和元年 8月	図面番号 1 / 2
図面名称	配置図、平面図	整理番号		
縮尺	nonscale、1:100			