



西面 立面図 S=1:100

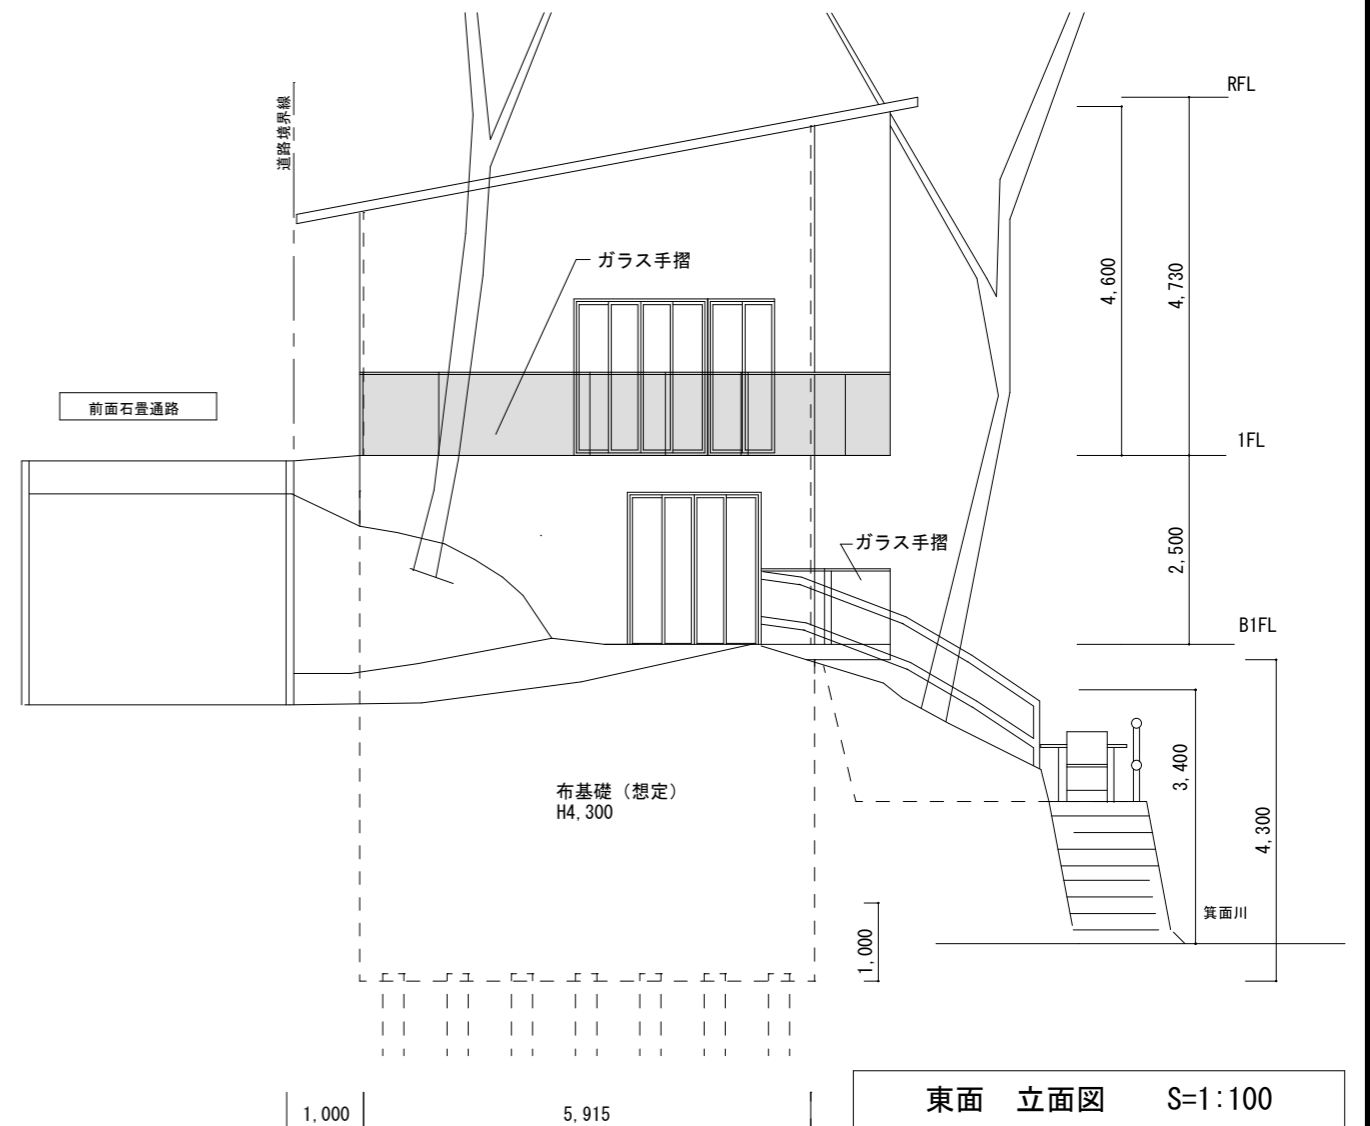

東面 立面図 S=1:100

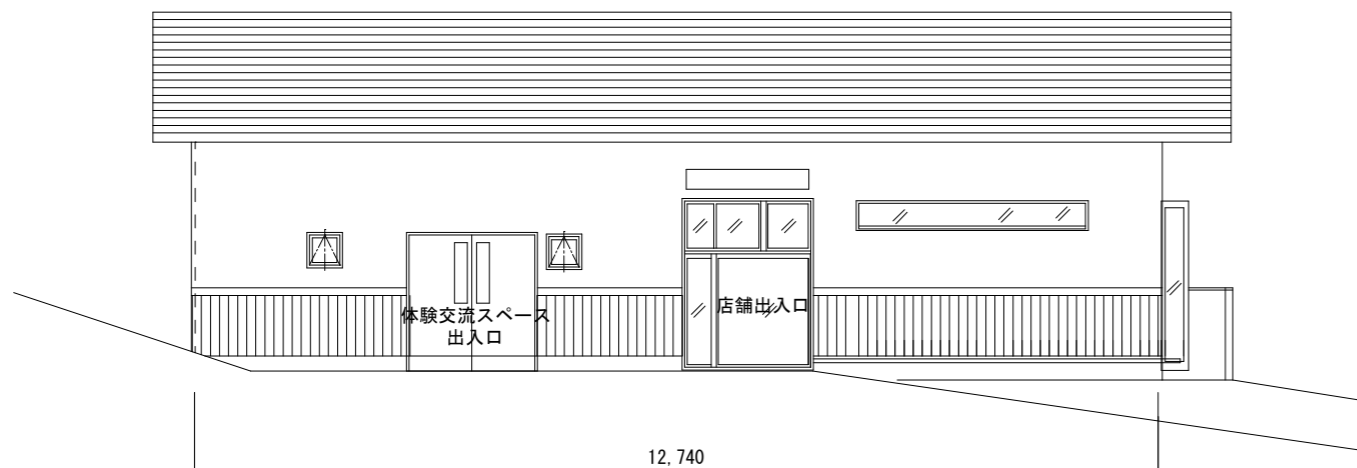

東側 立面図 S=1:100

建物用途	飲食店舗及び体験交流スペース
B1F床面積	22.3㎡
1F床面積	75.4㎡
交流スペース	54.6㎡ (32.3㎡ + 22.3㎡)
店舗スペース	43.1㎡
延面積	97.7㎡
建築面積	75.4㎡

参考図

※崖ラインはイメージであり、実測を伴ったものではない。
 ※各境界線はイメージであり、実測を伴ったものではない。
 ※屋根最高高さ算定用の、平均地盤面の算定は行っていない。
 ※構造の検討は行っていない。

	工事名称	箕面滝道観光交流施設整備工事	設計年月日	令和元年 8月	図面番号 2 / 2
	図面名称	立面図	整理番号		
	縮尺	1 : 100			