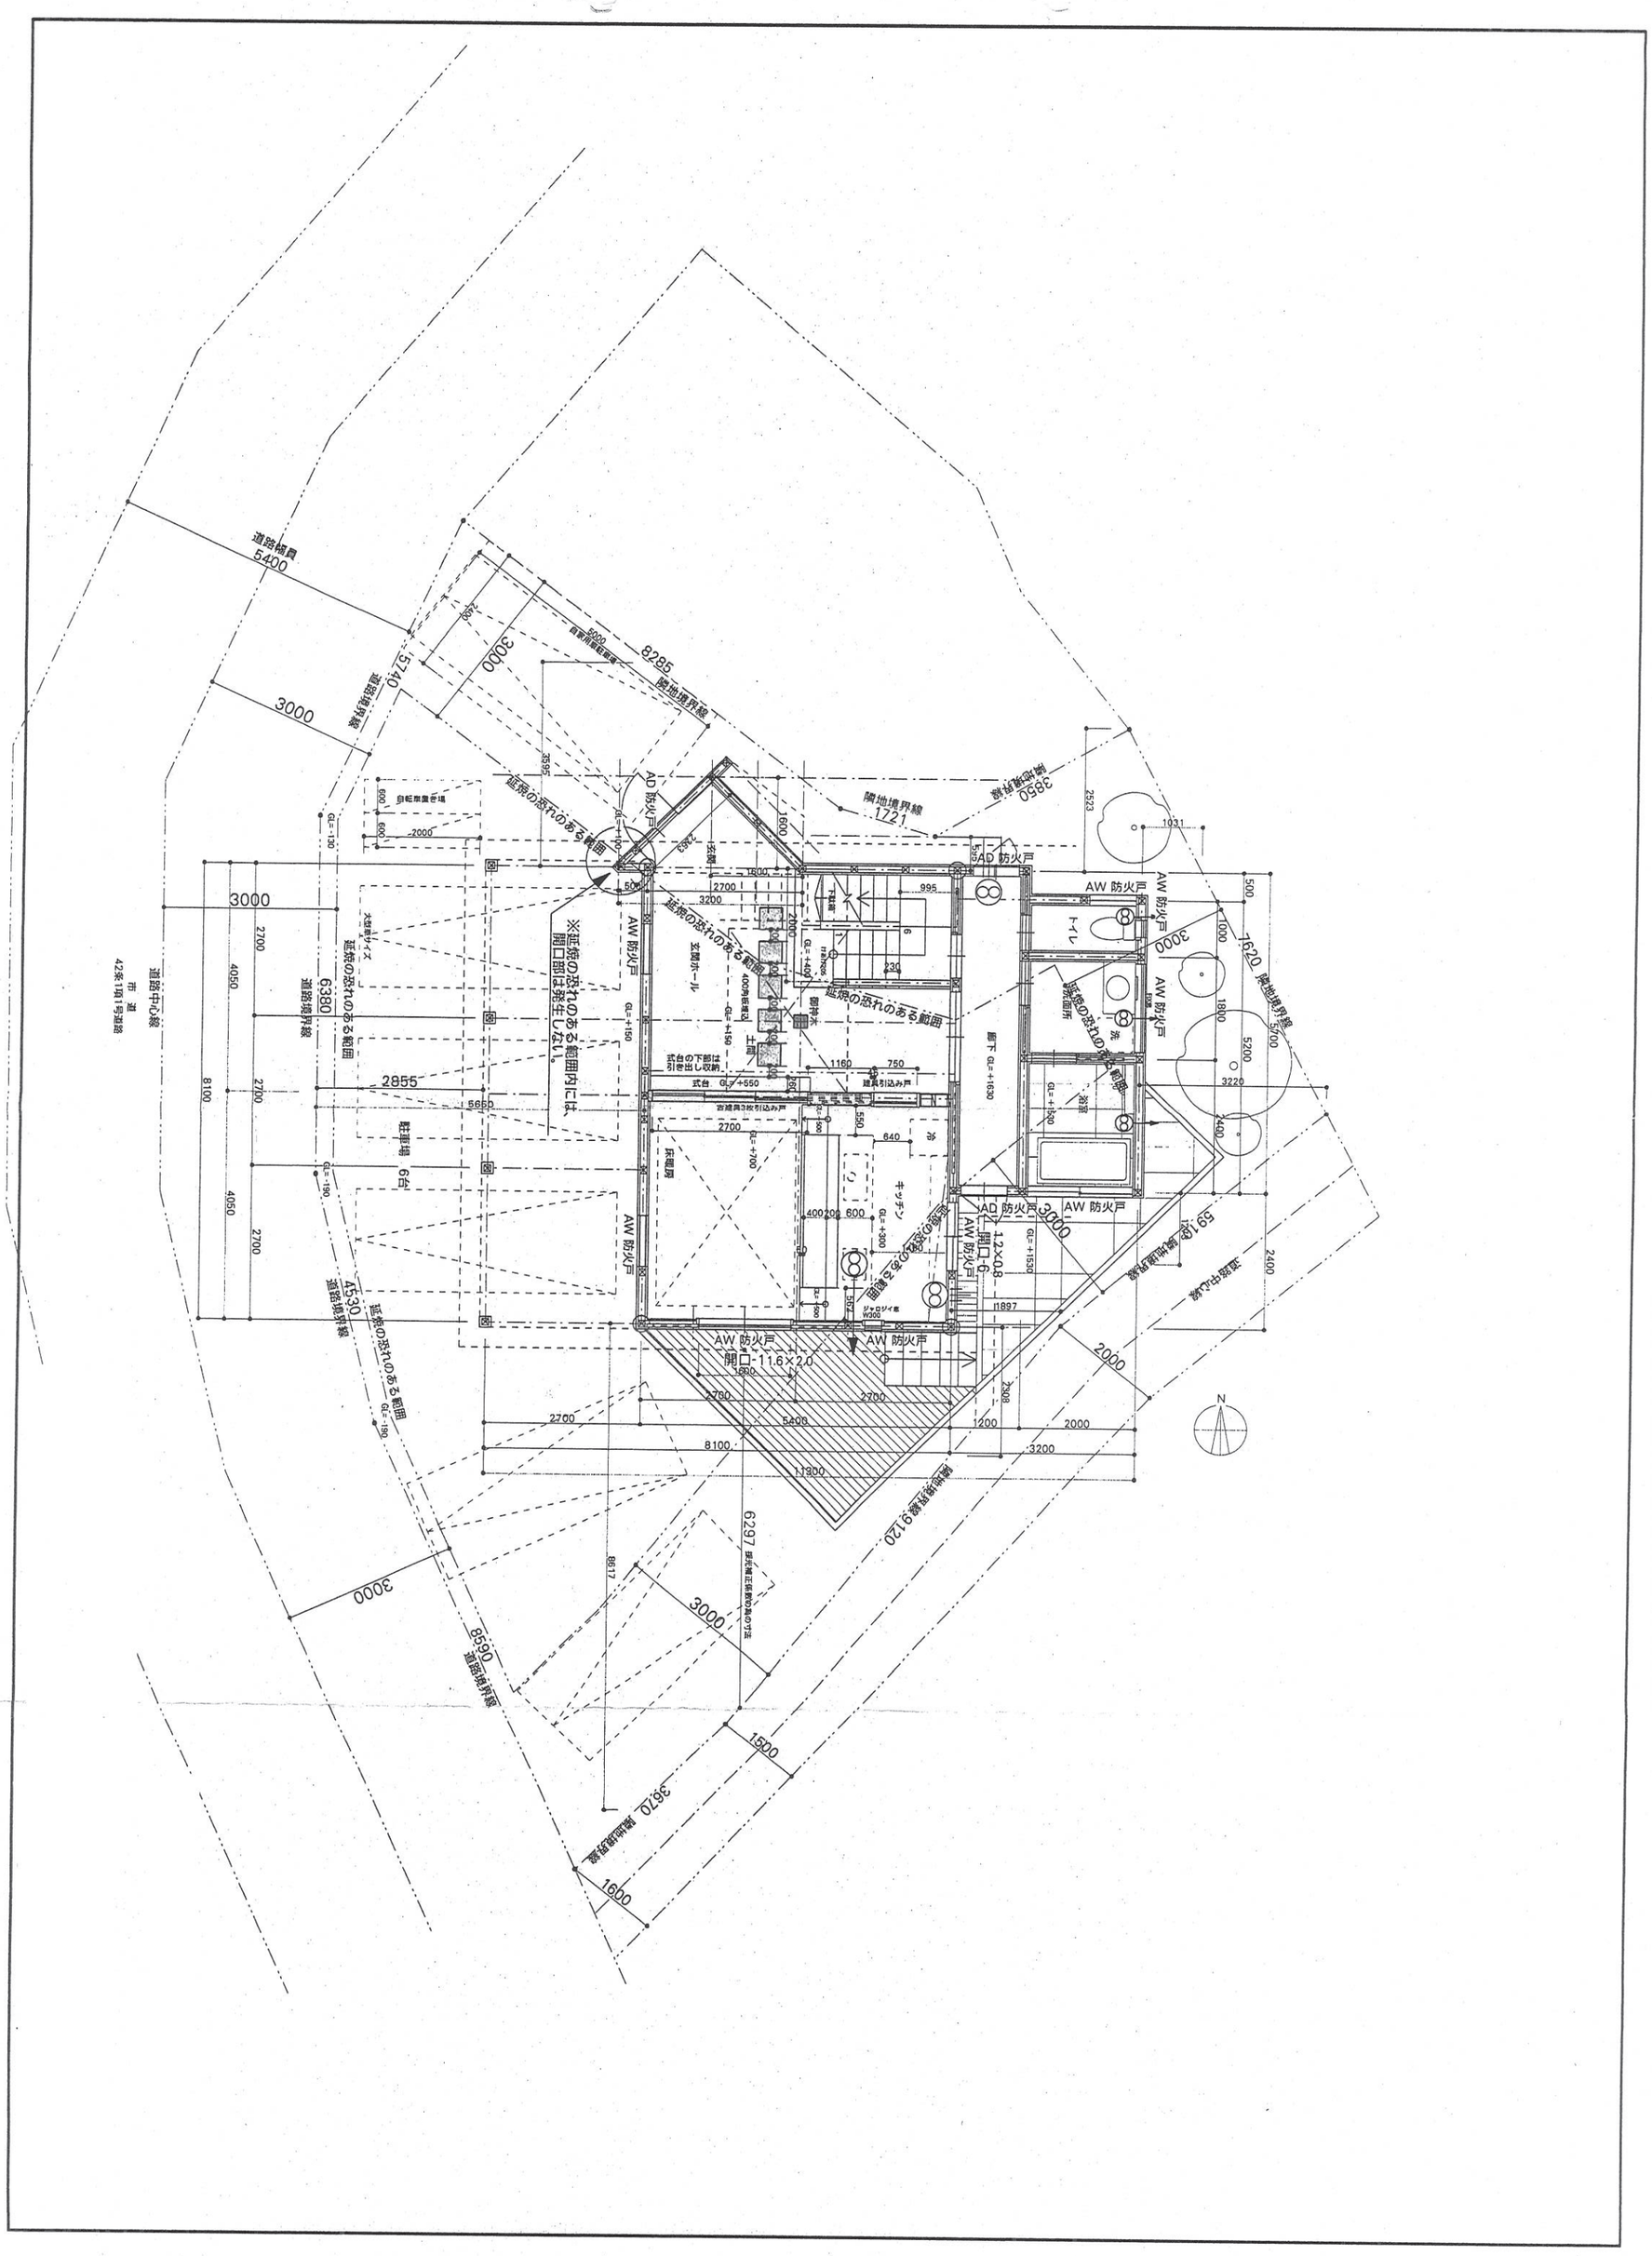
道路幅員
5400
3000
1540
8285
隣地境界線
3850
隣地境界線
1721
隣地境界線
7620
隣地境界線
5700
隣地境界線
9120
隣地境界線
3670
隣地境界線
6638
隣地境界線
6297
隣地境界線
4530
道路境界線
6380
道路境界線
道路中心線
市道
42条1項1号道路
自転車置き場
延焼の恐れのある範囲
※延焼の恐れのある範囲内には開口部は発生しない。
AD 防火戸
AW 防火戸
開口-11.6×2.0
開口-6
12×0.8
玄関ホール
駐車場 6台
式台
土間
キッチン
廊下
トイレ
浴室
洗面所
収納
ジャロジイ窓
W300
N

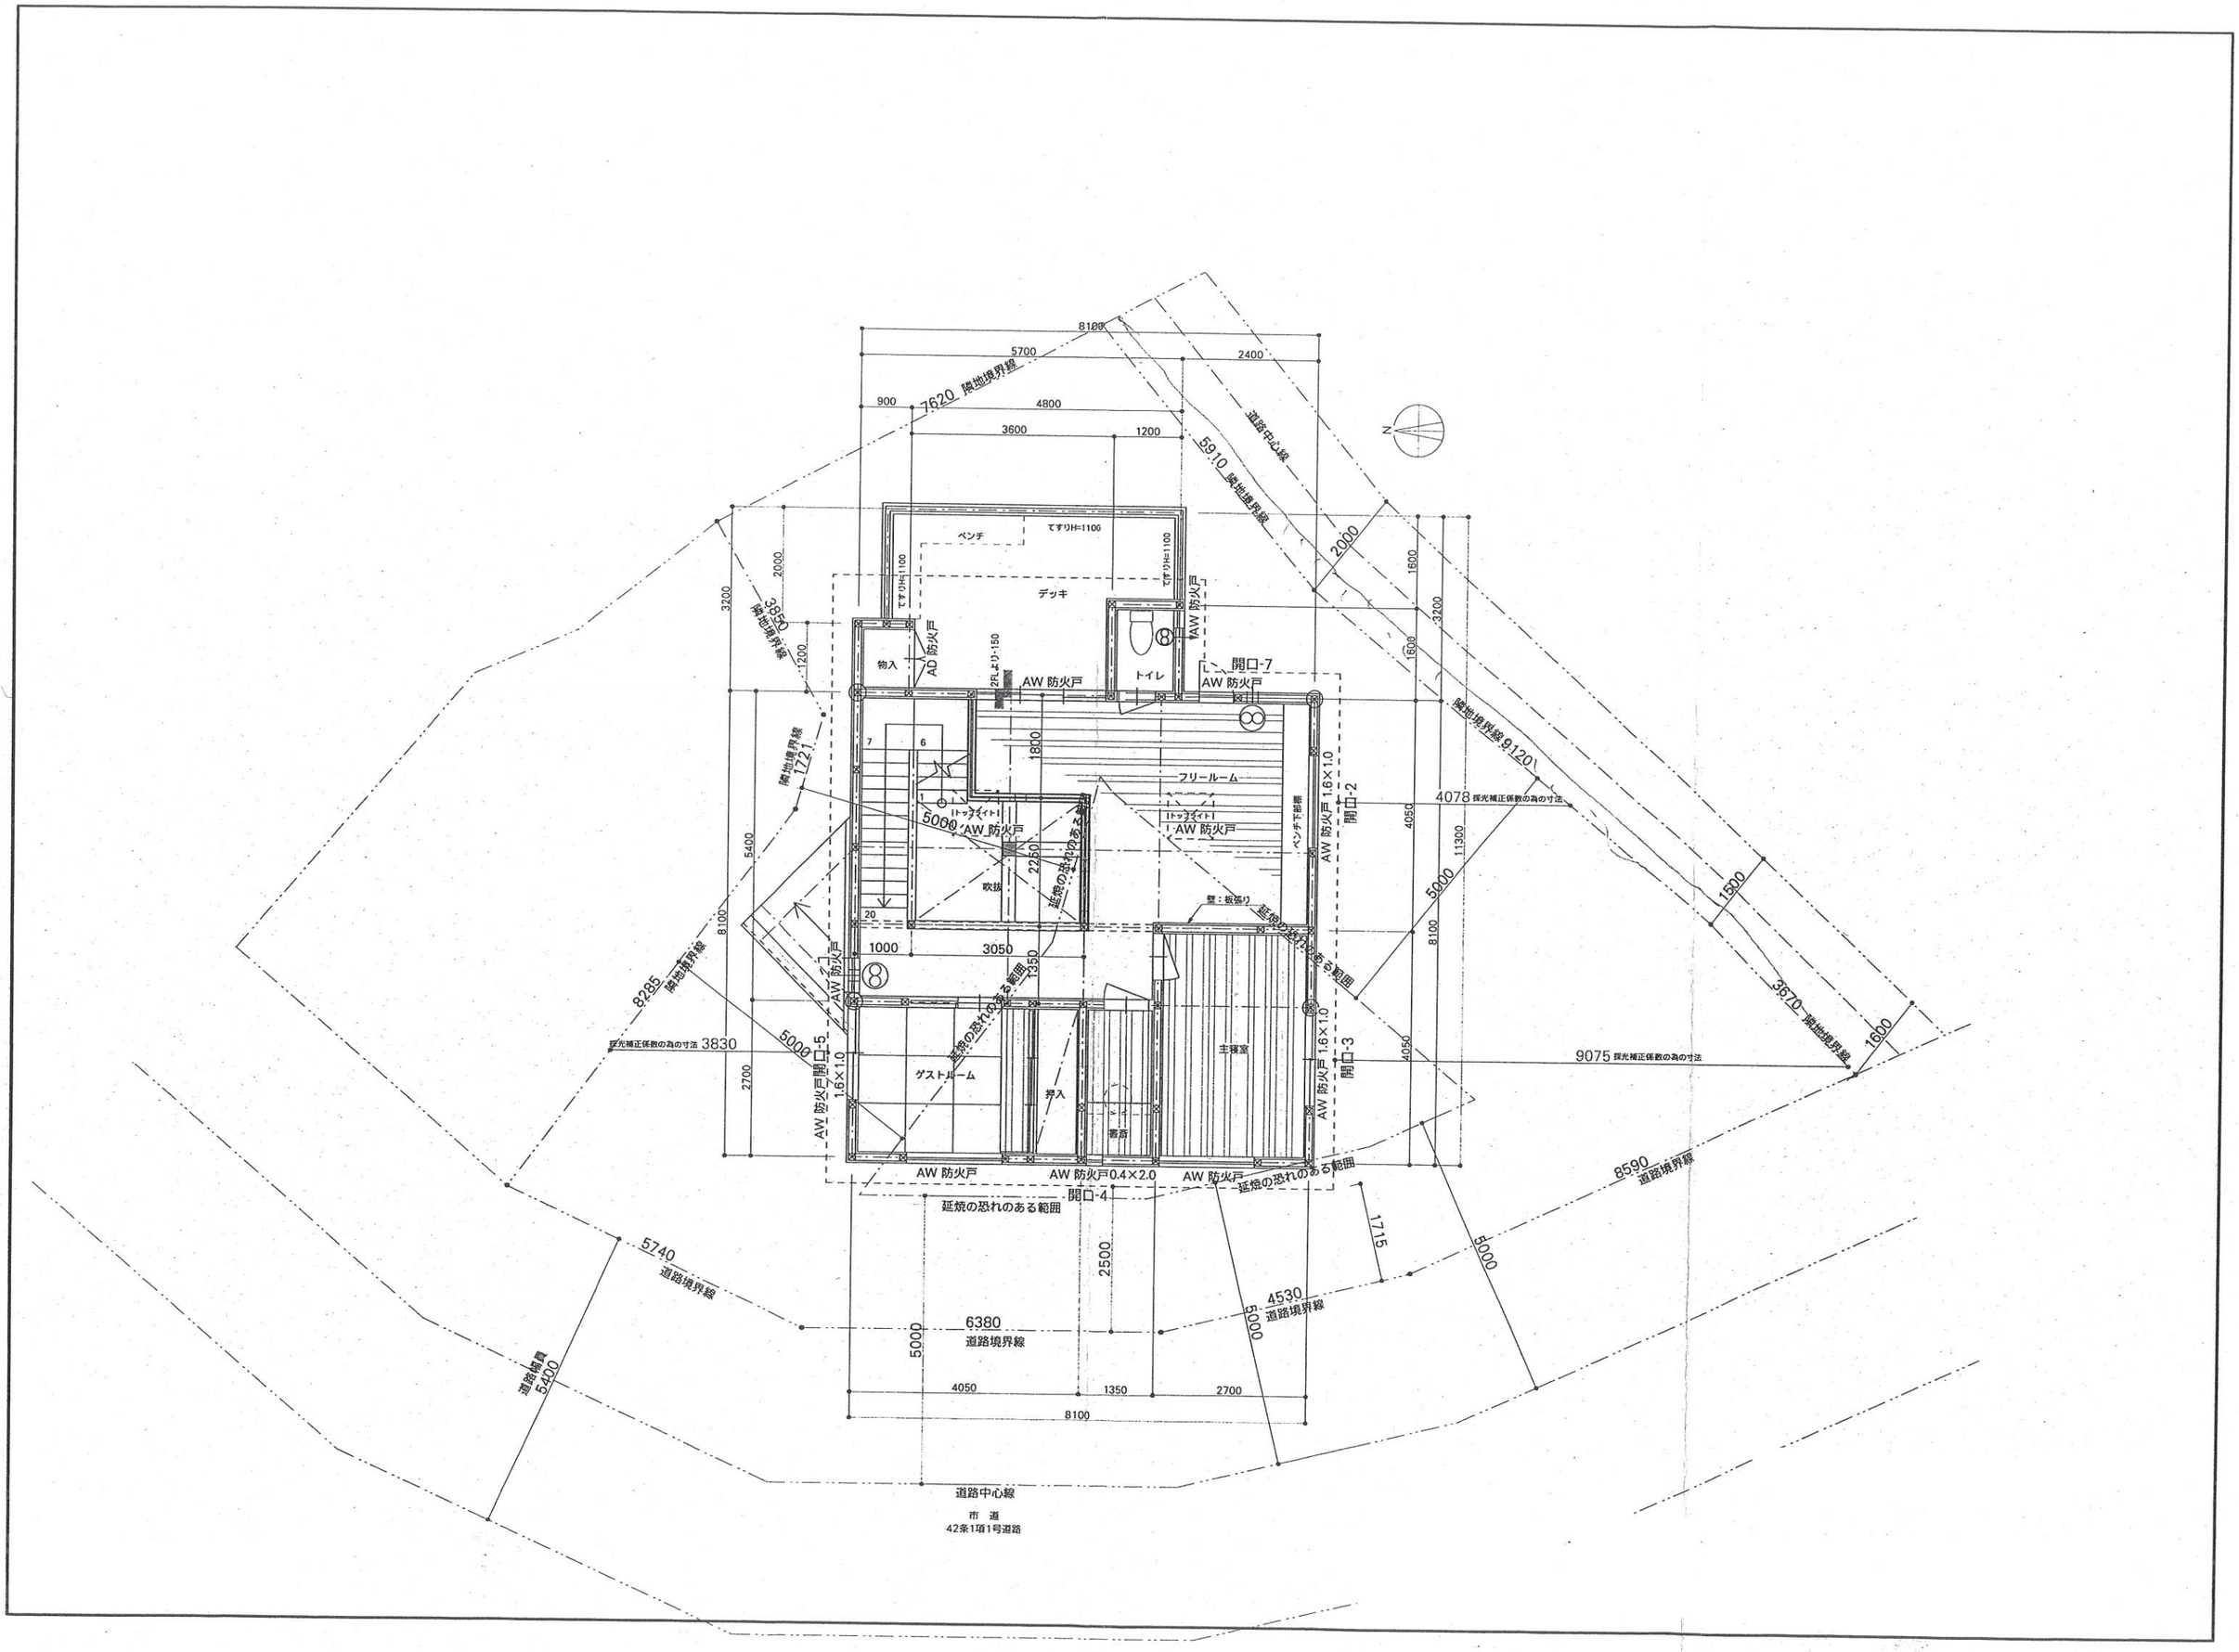
8100
5700
2400
900
7620 隣地境界線
4800
3600
1200
5910 隣地境界線
道路中心線
N
ベンチ
てすりH=1100
デッキ
物入
AD 防火戸
AW 防火戸
トイレ
開口-7
フリールーム
トップライト
吹抜
延焼の恐れのある範囲
ベンチ下部
開口-2
4078 採光補正係数の為の寸法
隣地境界線 9120
1500
3670 隣地境界線
1600
9075 採光補正係数の為の寸法
主寝室
開口-3
ゲストルーム
押入
書斎
開口-5
AW 防火戸開口-5
1.6×1.0
8285 隣地境界線
採光補正係数の為の寸法 3830
隣地境界線 7721
隣地境界線 3850
AW 防火戸0.4×2.0
開口-4
延焼の恐れのある範囲
5740 道路境界線
6380 道路境界線
4530 道路境界線
8590 道路境界線
道路境界 5400
道路中心線
市道
42条1項1号道路