



西 立面図

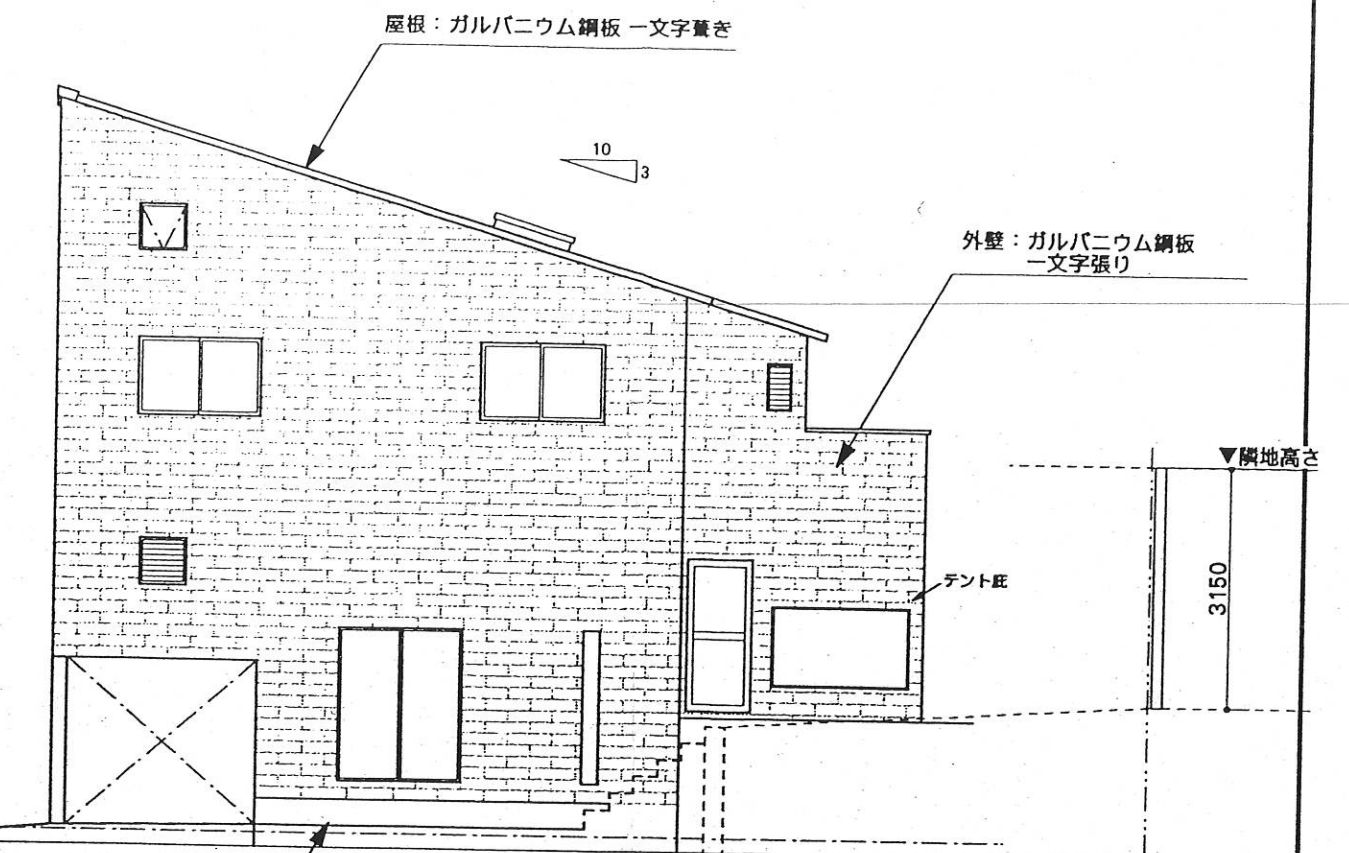


南 立面図


巾木：モルタルコテ押エ

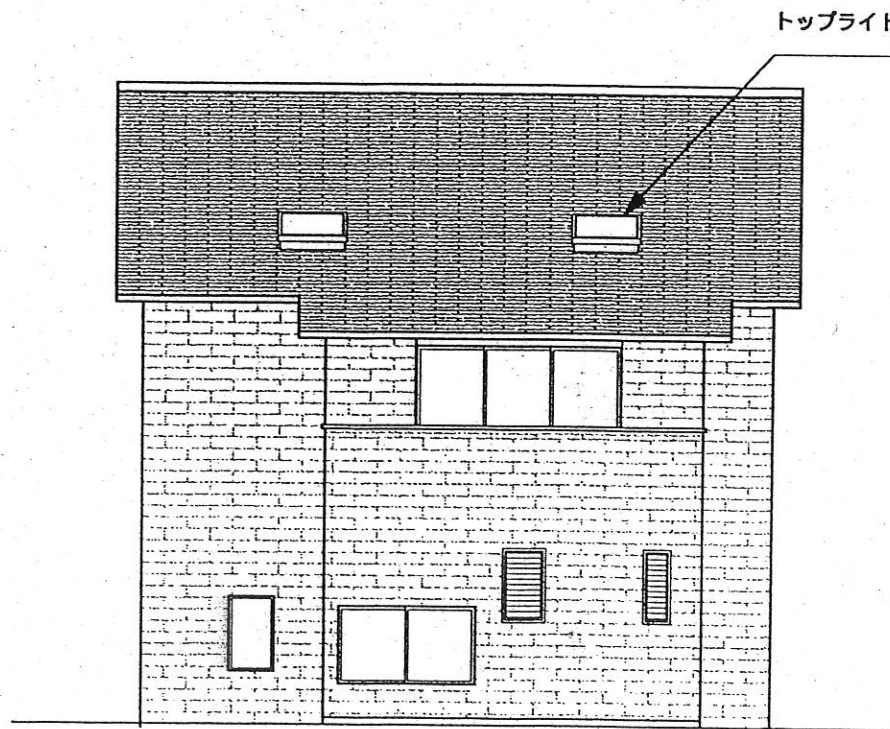

東 立面図

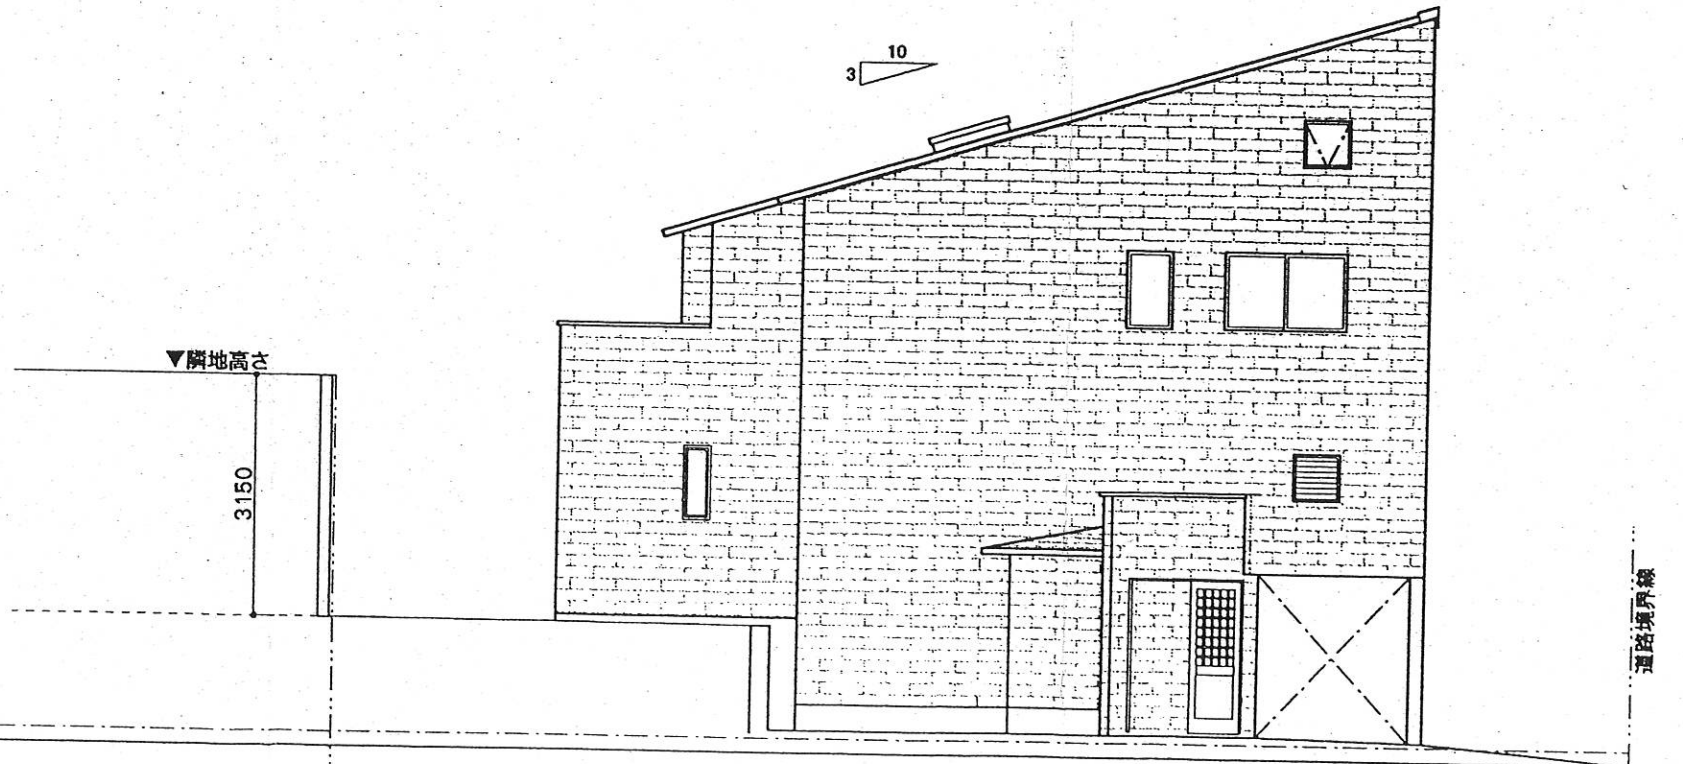

北 立面図

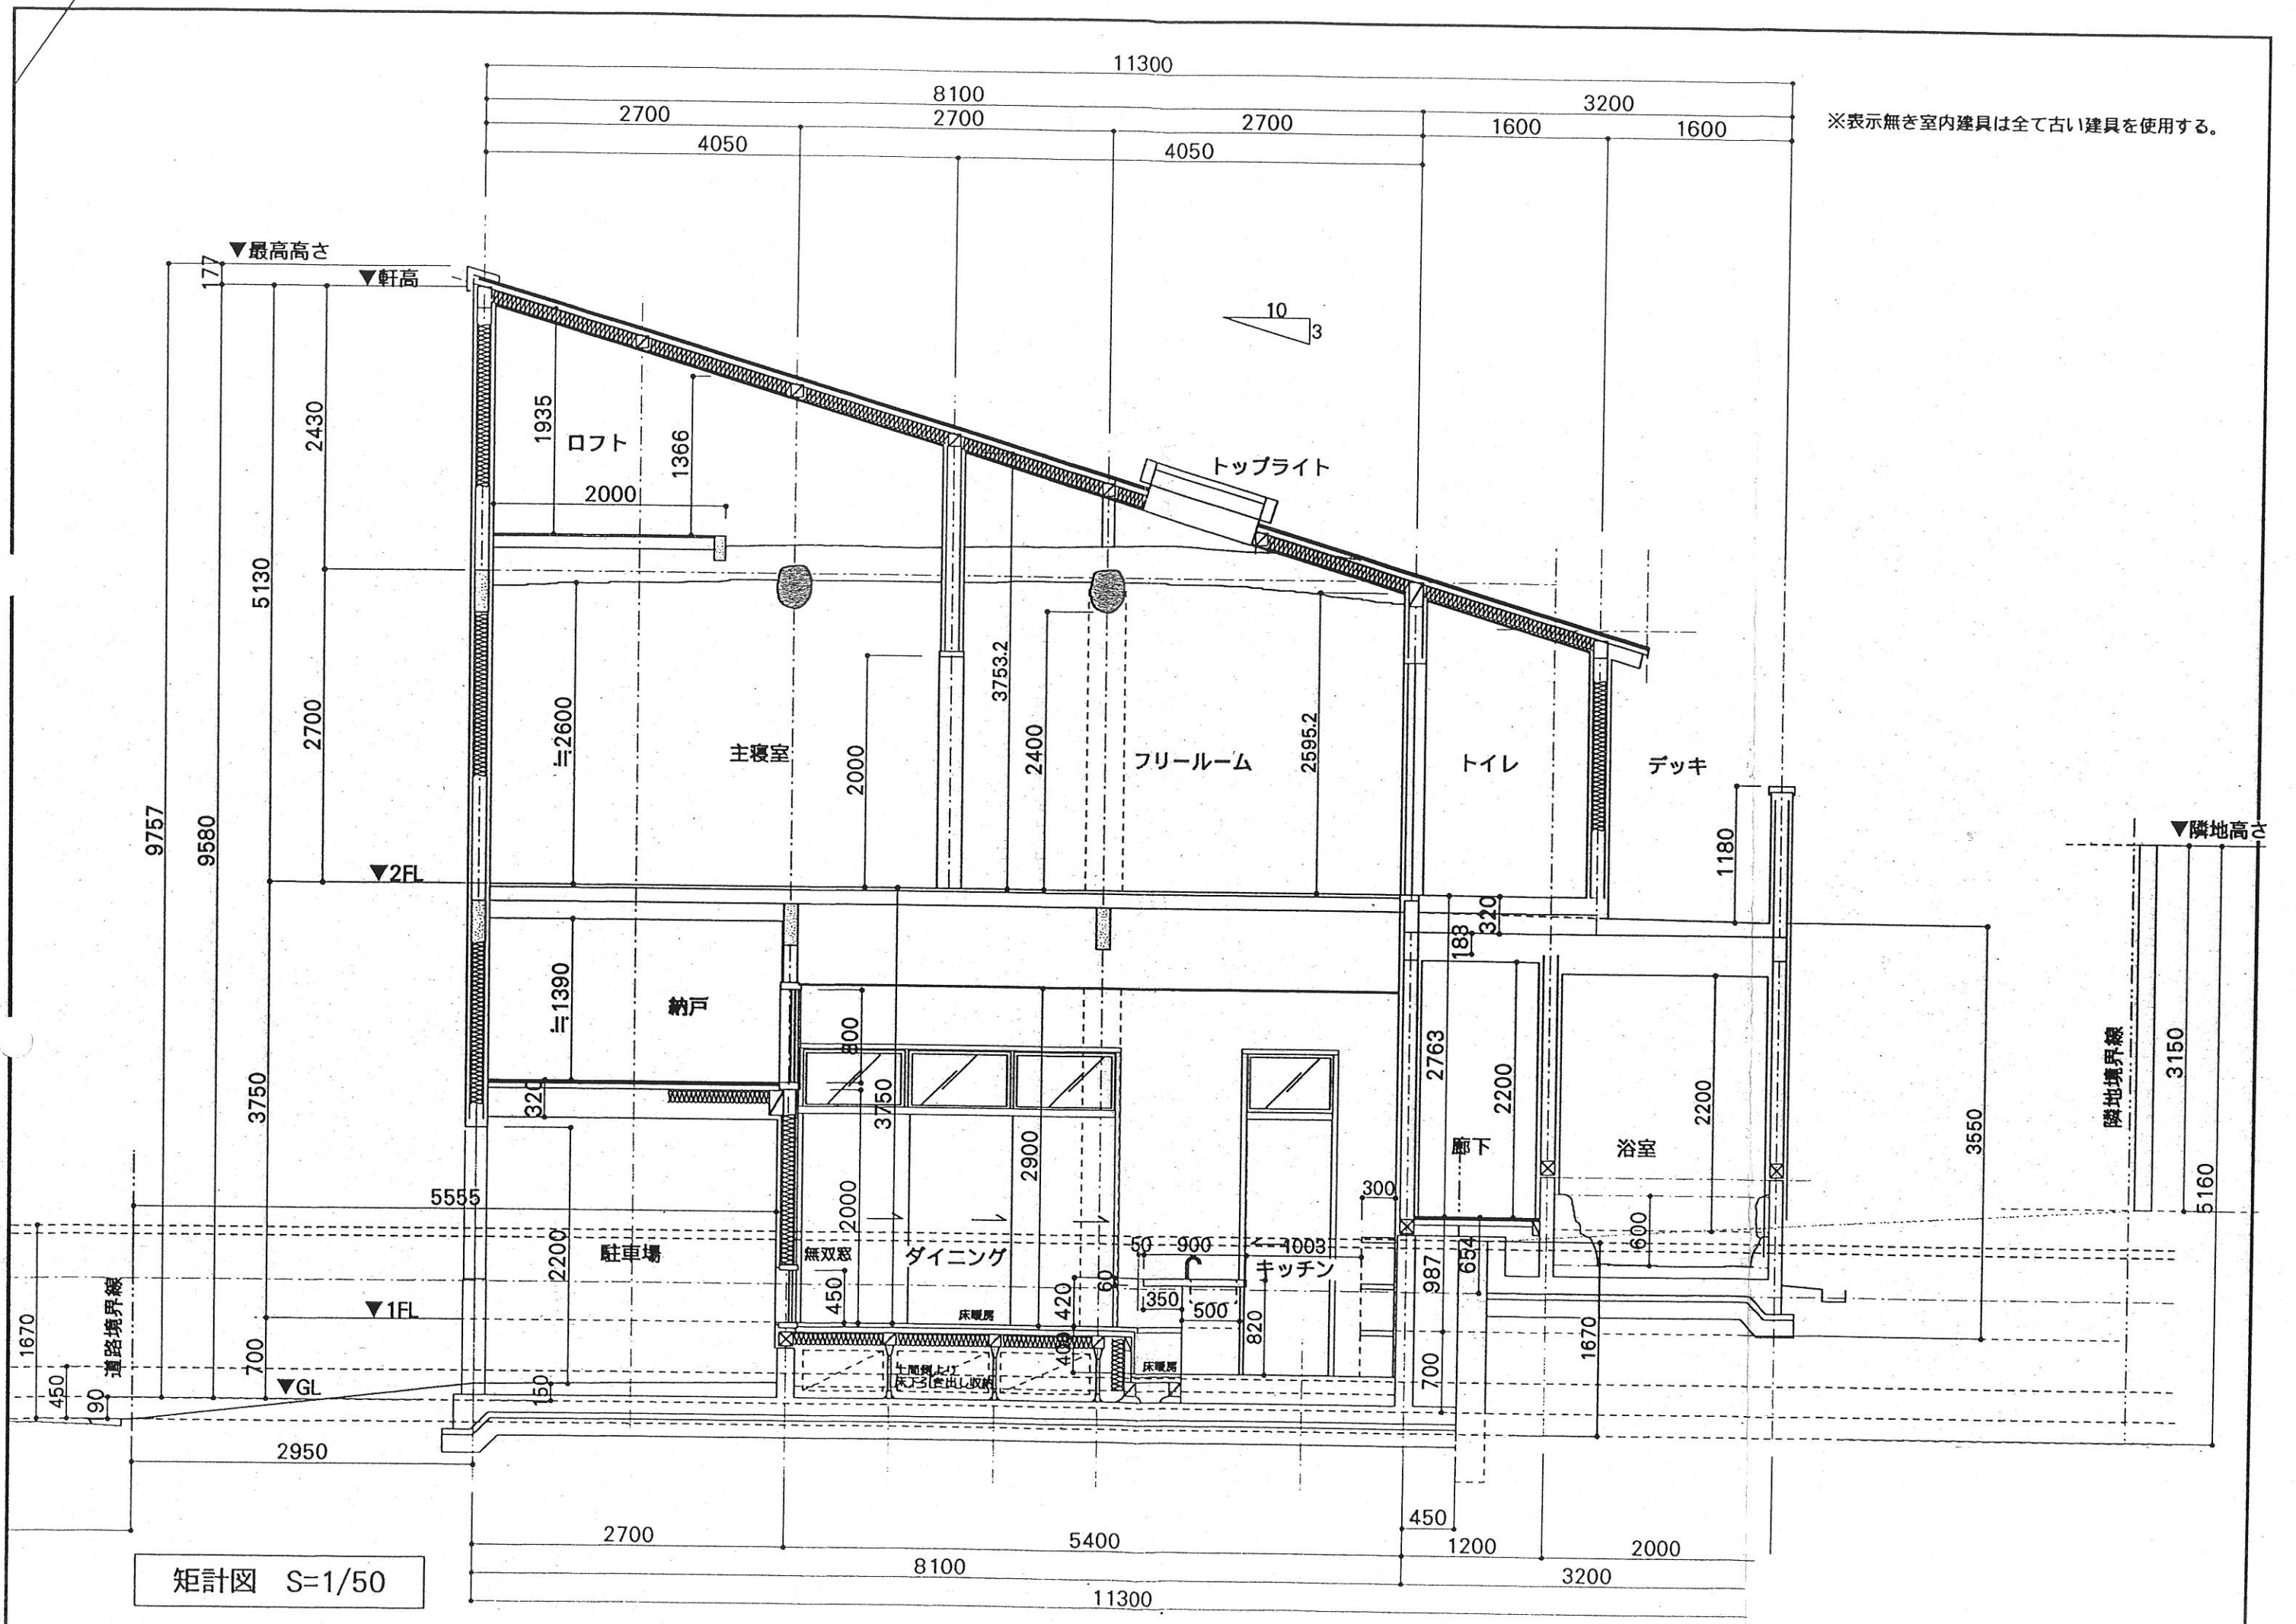

※表示無き室内建具は全て古い建具を使用する。

矩計図 S=1/50